



GZ-HR 200 – Seilführung

Gegenzug-Anlage als Horizontale Innen-Raffanlage mit Motor offen (ohne Gehäuse)

Zeichnung GZ-HR 200 – Querschnitt Systemskizze | ohne Maßstab | sämtliche Angaben in mm

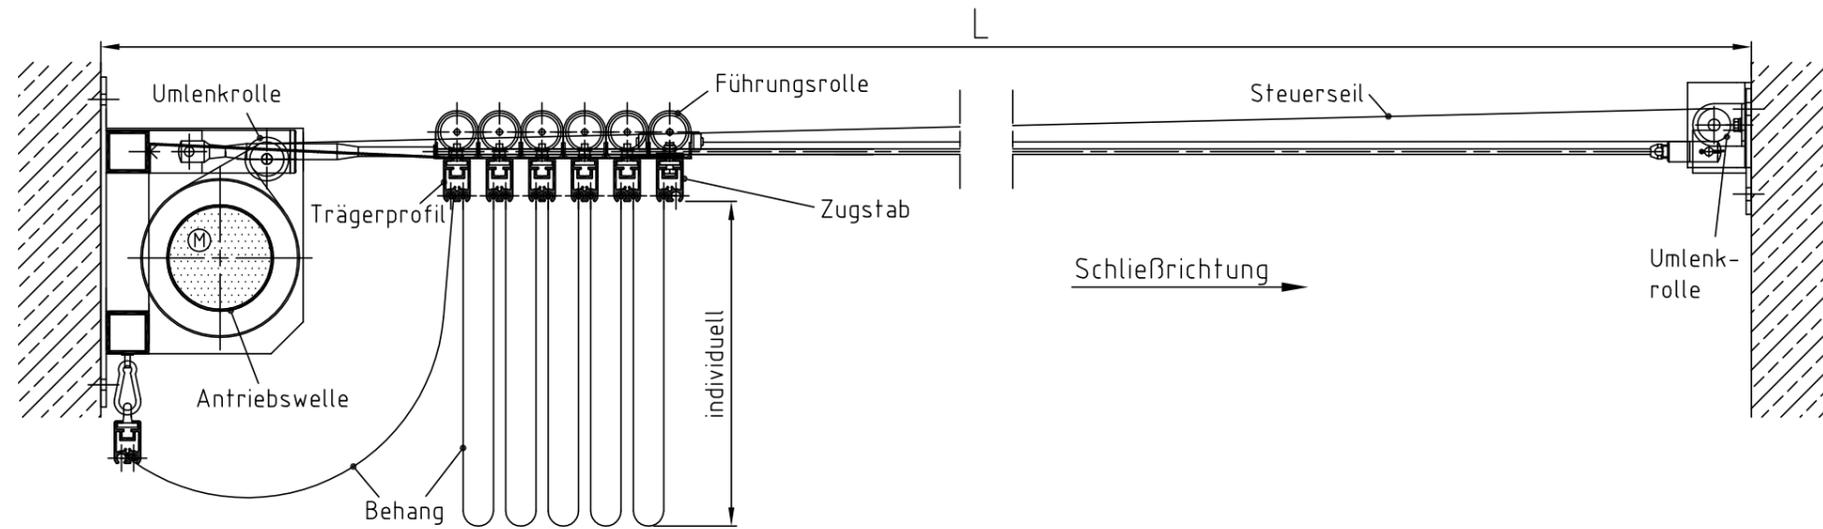

Zeichnung GZ-HR 200 – Draufsicht Systemskizze | ohne Maßstab | sämtliche Angaben in mm

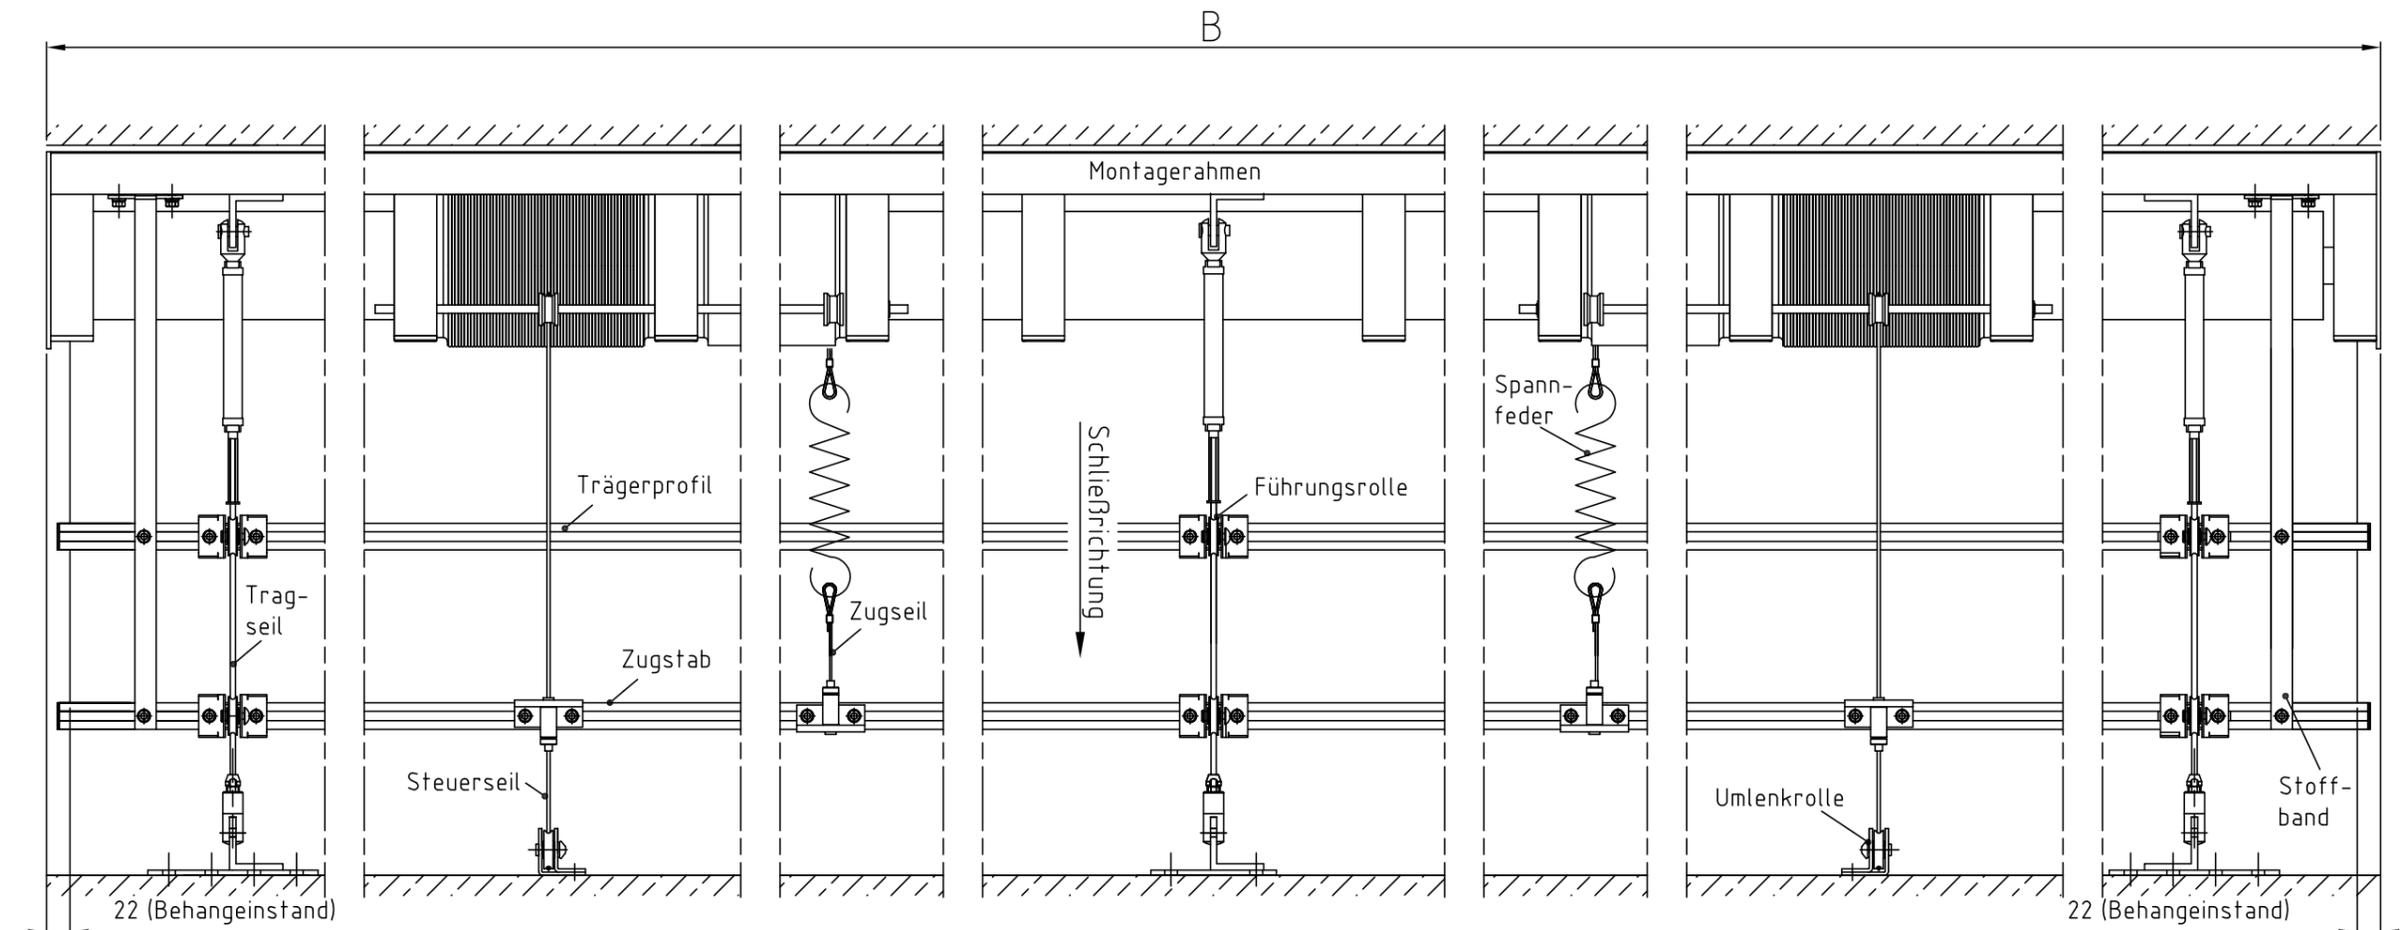

(Draufsicht um 90° gedreht!)

